



PENTAHABITAT
VIVIR CON PROPÓSITO



ESCALA ESTUDIO
ARQUITECTURA QUE SE HABITA

Presentado a:

Montaño Bello Alfredo
Padilla Lozano Oscar
Giovanni

Diseñador

Natalia Gonzalez Torrez
Jose David Ceron
Valentina Malambo Alvarez
Juan Sebastian Molina
Nicolas Tellez

Piso 1

Indicada en el plano

Indicada en el plano

10/09/25

Estado de proyecto

ESC 1:100

A103





PENTAHABITAT
VIVIR CON PROPÓSITO



ESCALA ESTUDIO
ARQUITECTURA QUE SE HABITA

Presentado a:

Montaño Bello Alfredo
Padilla Lozano Oscar
Giovanni

Diseñador

Natalia Gonzalez Torrez
Jose David Ceron
Valentina Malambo Alvarez
Juan Sebastian Molina
Nicolas Tellez

PISO 2

Indicada en el plano

Indicada en el plano

10/09/25

Estado de proyecto

ESC 1:250

A104





PENTAHABITAT
VIVIR CON PROPÓSITO



ESCALA ESTUDIO
ARQUITECTURA QUE SE HABITA

Presentado a:

Montaño Bello Alfredo

Padilla Lozano Oscar
Giovanni

Diseñador

Natalia Gonzalez Torrez
Jose David Ceron
Valentina Malambo Alvarez
Juan Sebastian Molina
Nicolas Tellez

PISO 1

Indicada en el plano

Indicada en el plano

10/09/25

Estado de proyecto

A105

ESC 1:250

(1)





UTADEO
UNIVERSIDAD DE BOGOTÁ JORGE TADEO LOZANO



PENTAHÁBITAT
VIVIR CON PROPÓSITO



ESCALA ESTUDIO
ARQUITECTURA QUE SE HABITA

Presentado a:

Montaño Bello Alfredo
Padilla Lozano Oscar
Giovanni

Diseñador

Natalia Gonzalez Torrez
Jose David Ceron
Valentina Malambo Alvarez
Juan Sebastian Molina
Nicolas Tellez

PISO 2

Indicada en el plano

Indicada en el plano


10/09/25

Estado de proyecto

ESC 1:100

A106



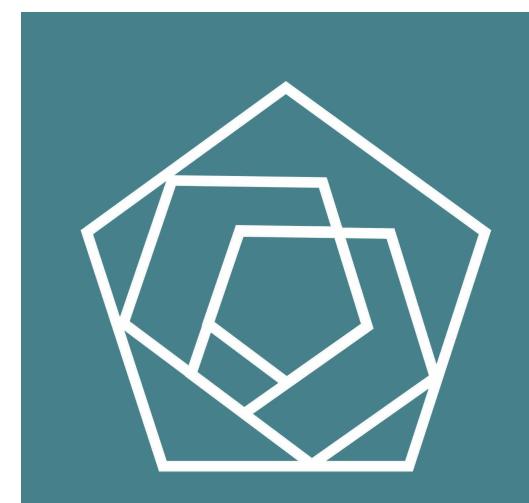

PENTAHABITAT
VIVIR CON PROPÓSITO



ESCALA ESTUDIO
ARQUITECTURA QUE SE HABITA

Presentado a:

Montaño Bello Alfredo

Padilla Lozano Oscar
Giovanni

Diseñador

Natalia Gonzalez Torrez
Jose David Ceron
Valentina Malambo Alvarez
Juan Sebastian Molina
Nicolas Tellez

Plantas Tipo

Indicada en el plano





Indicada en el plano

11/06/25

Estado de proyecto

ESC 1:50

A107

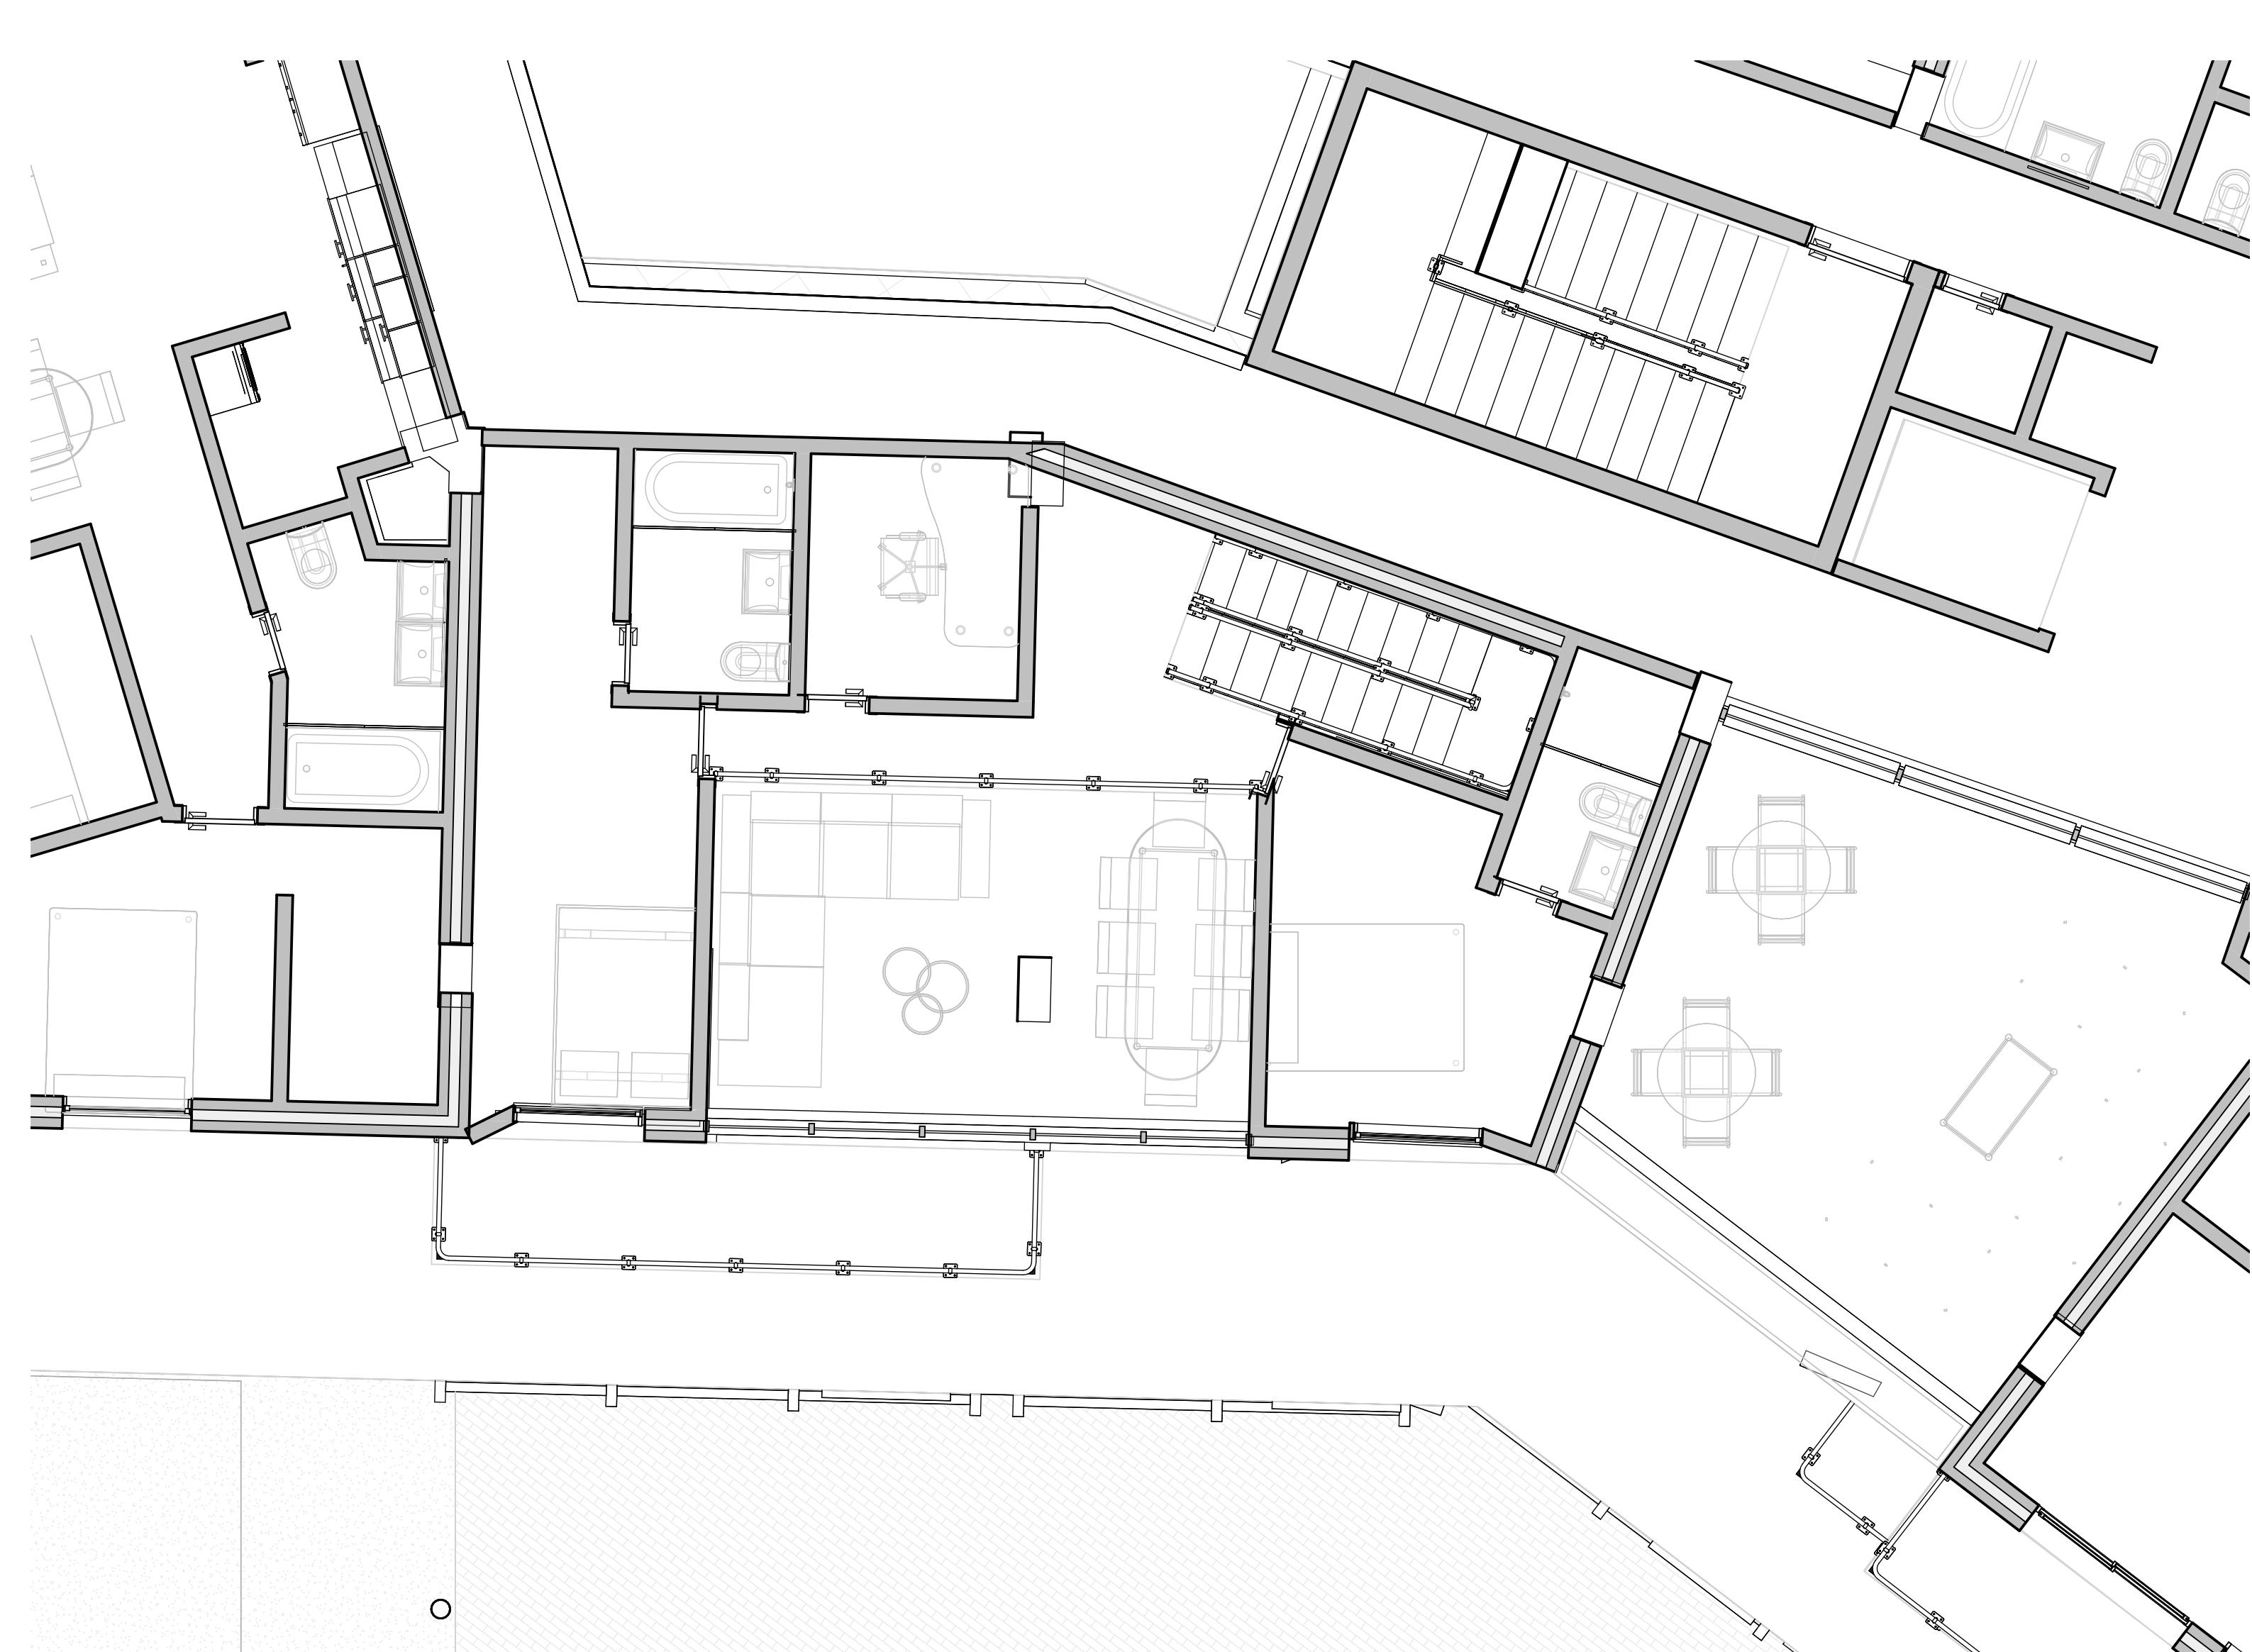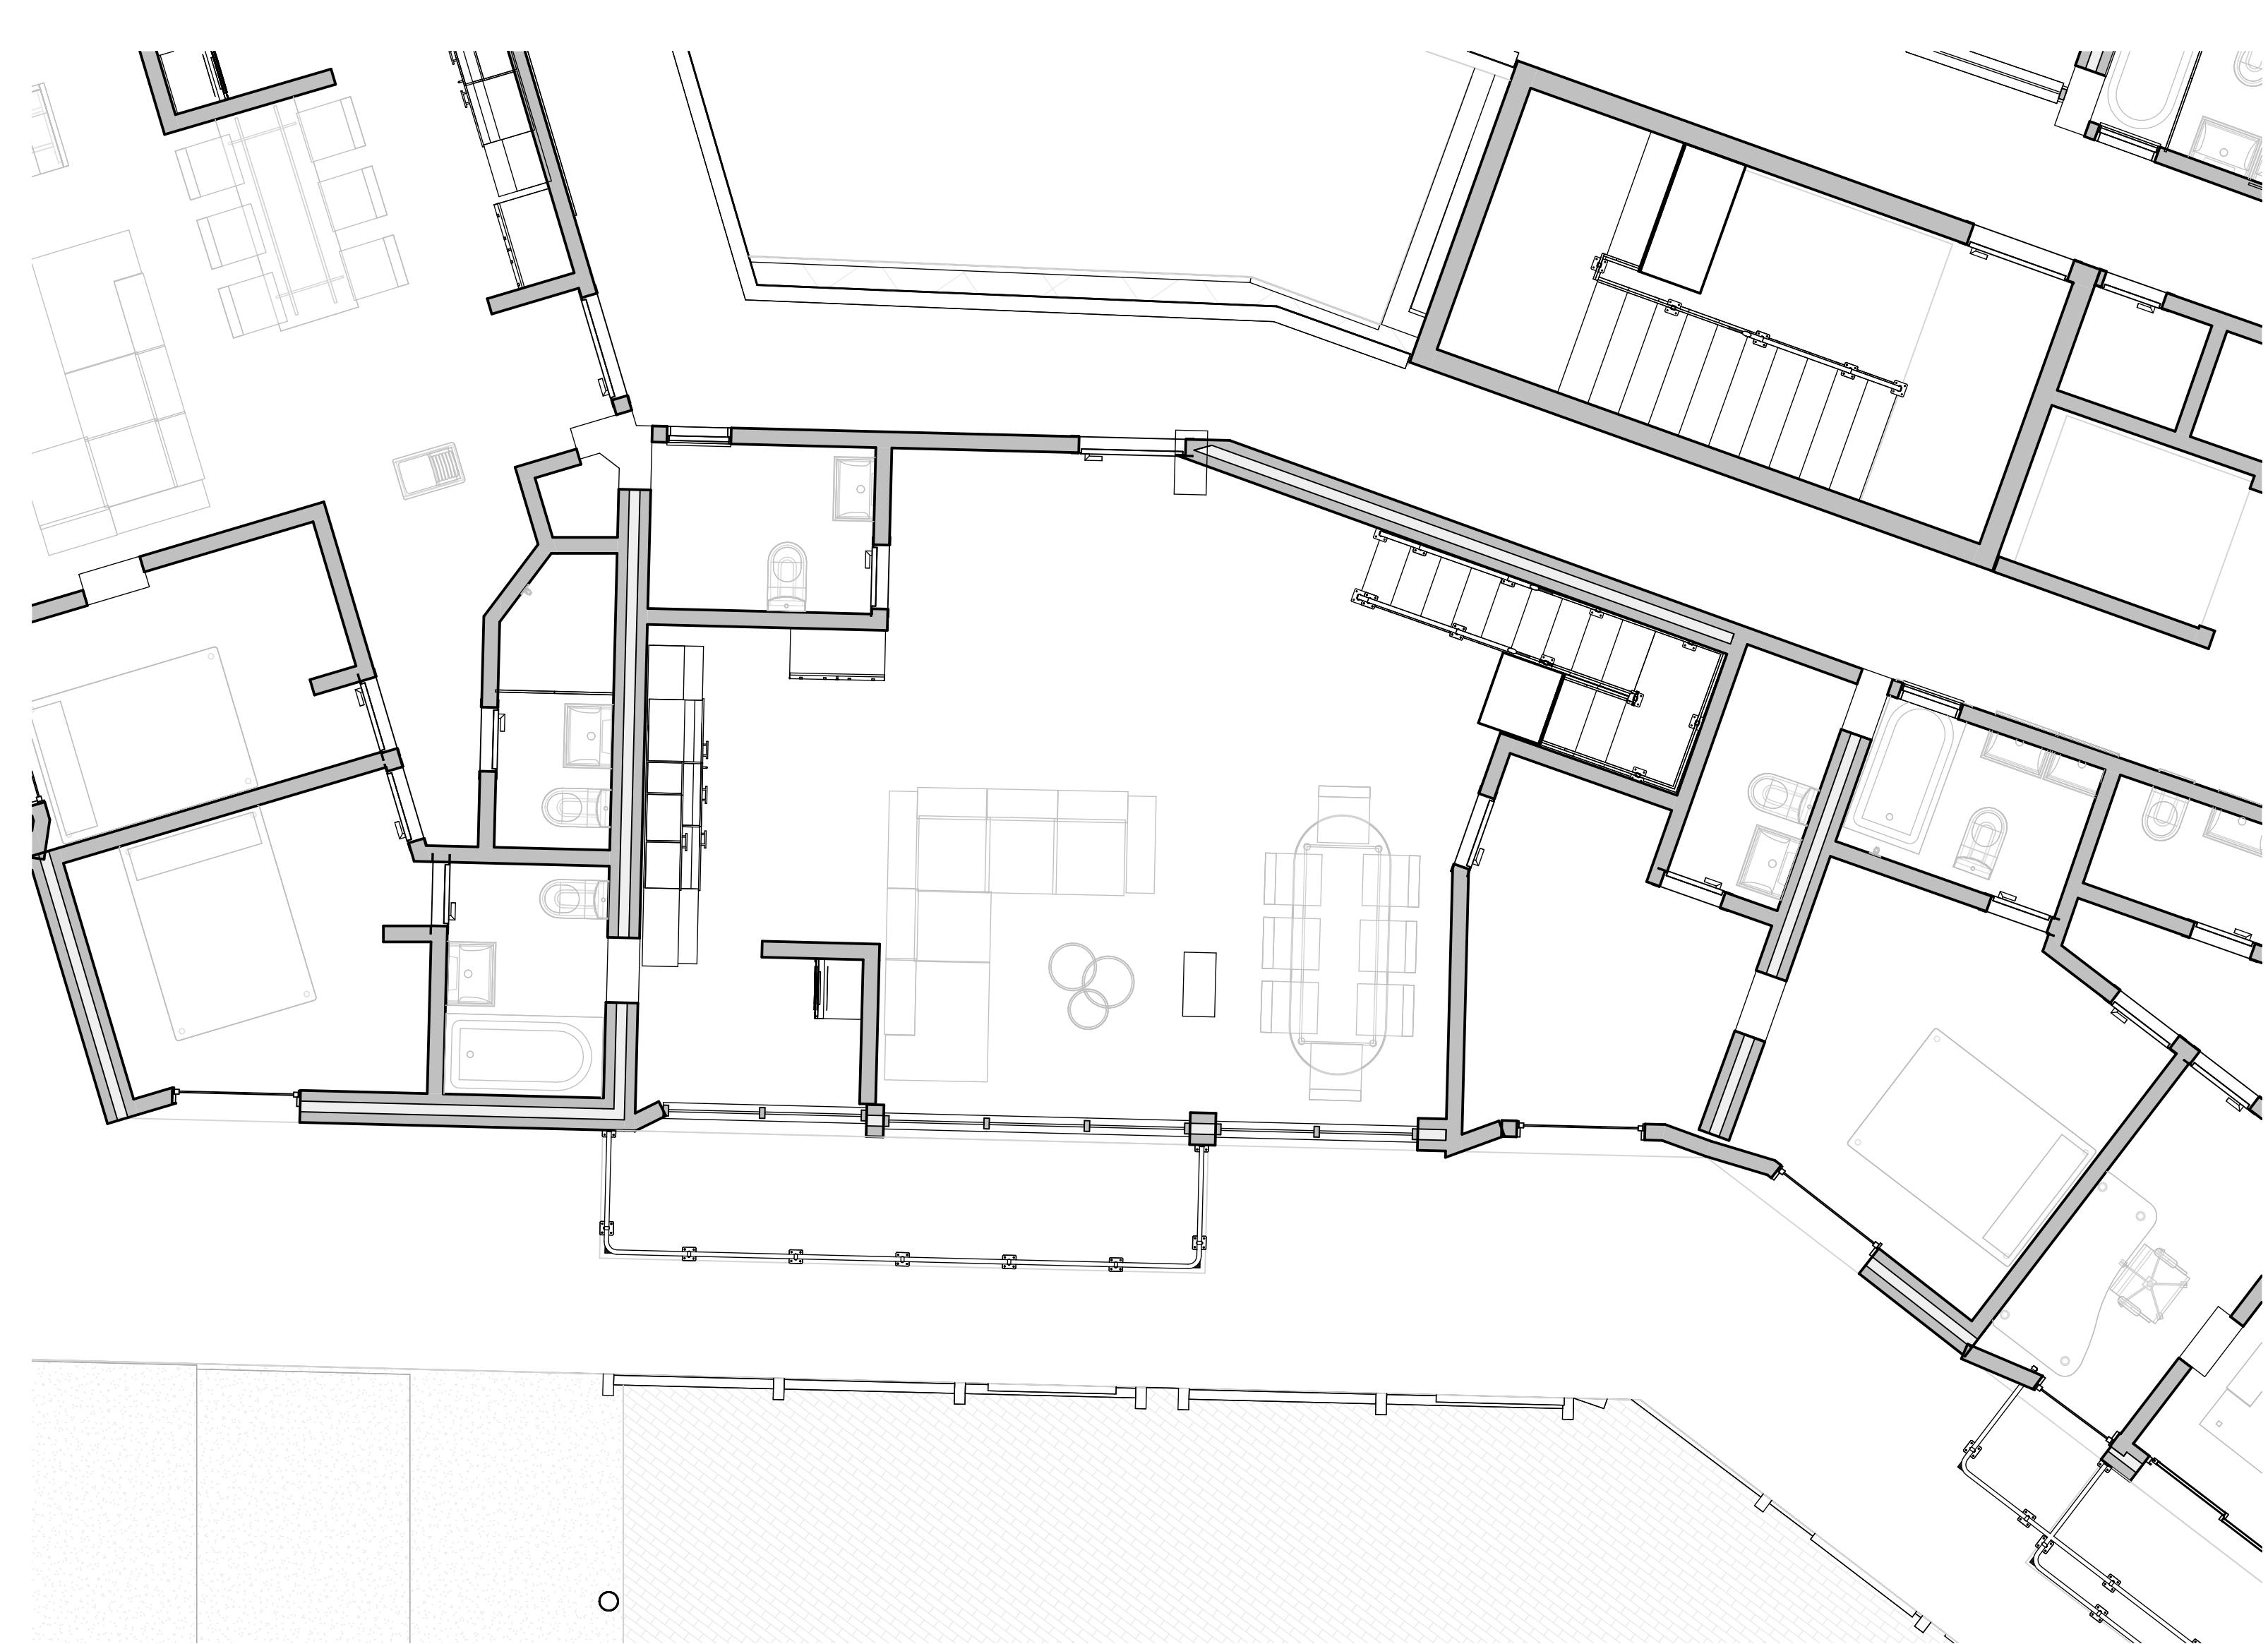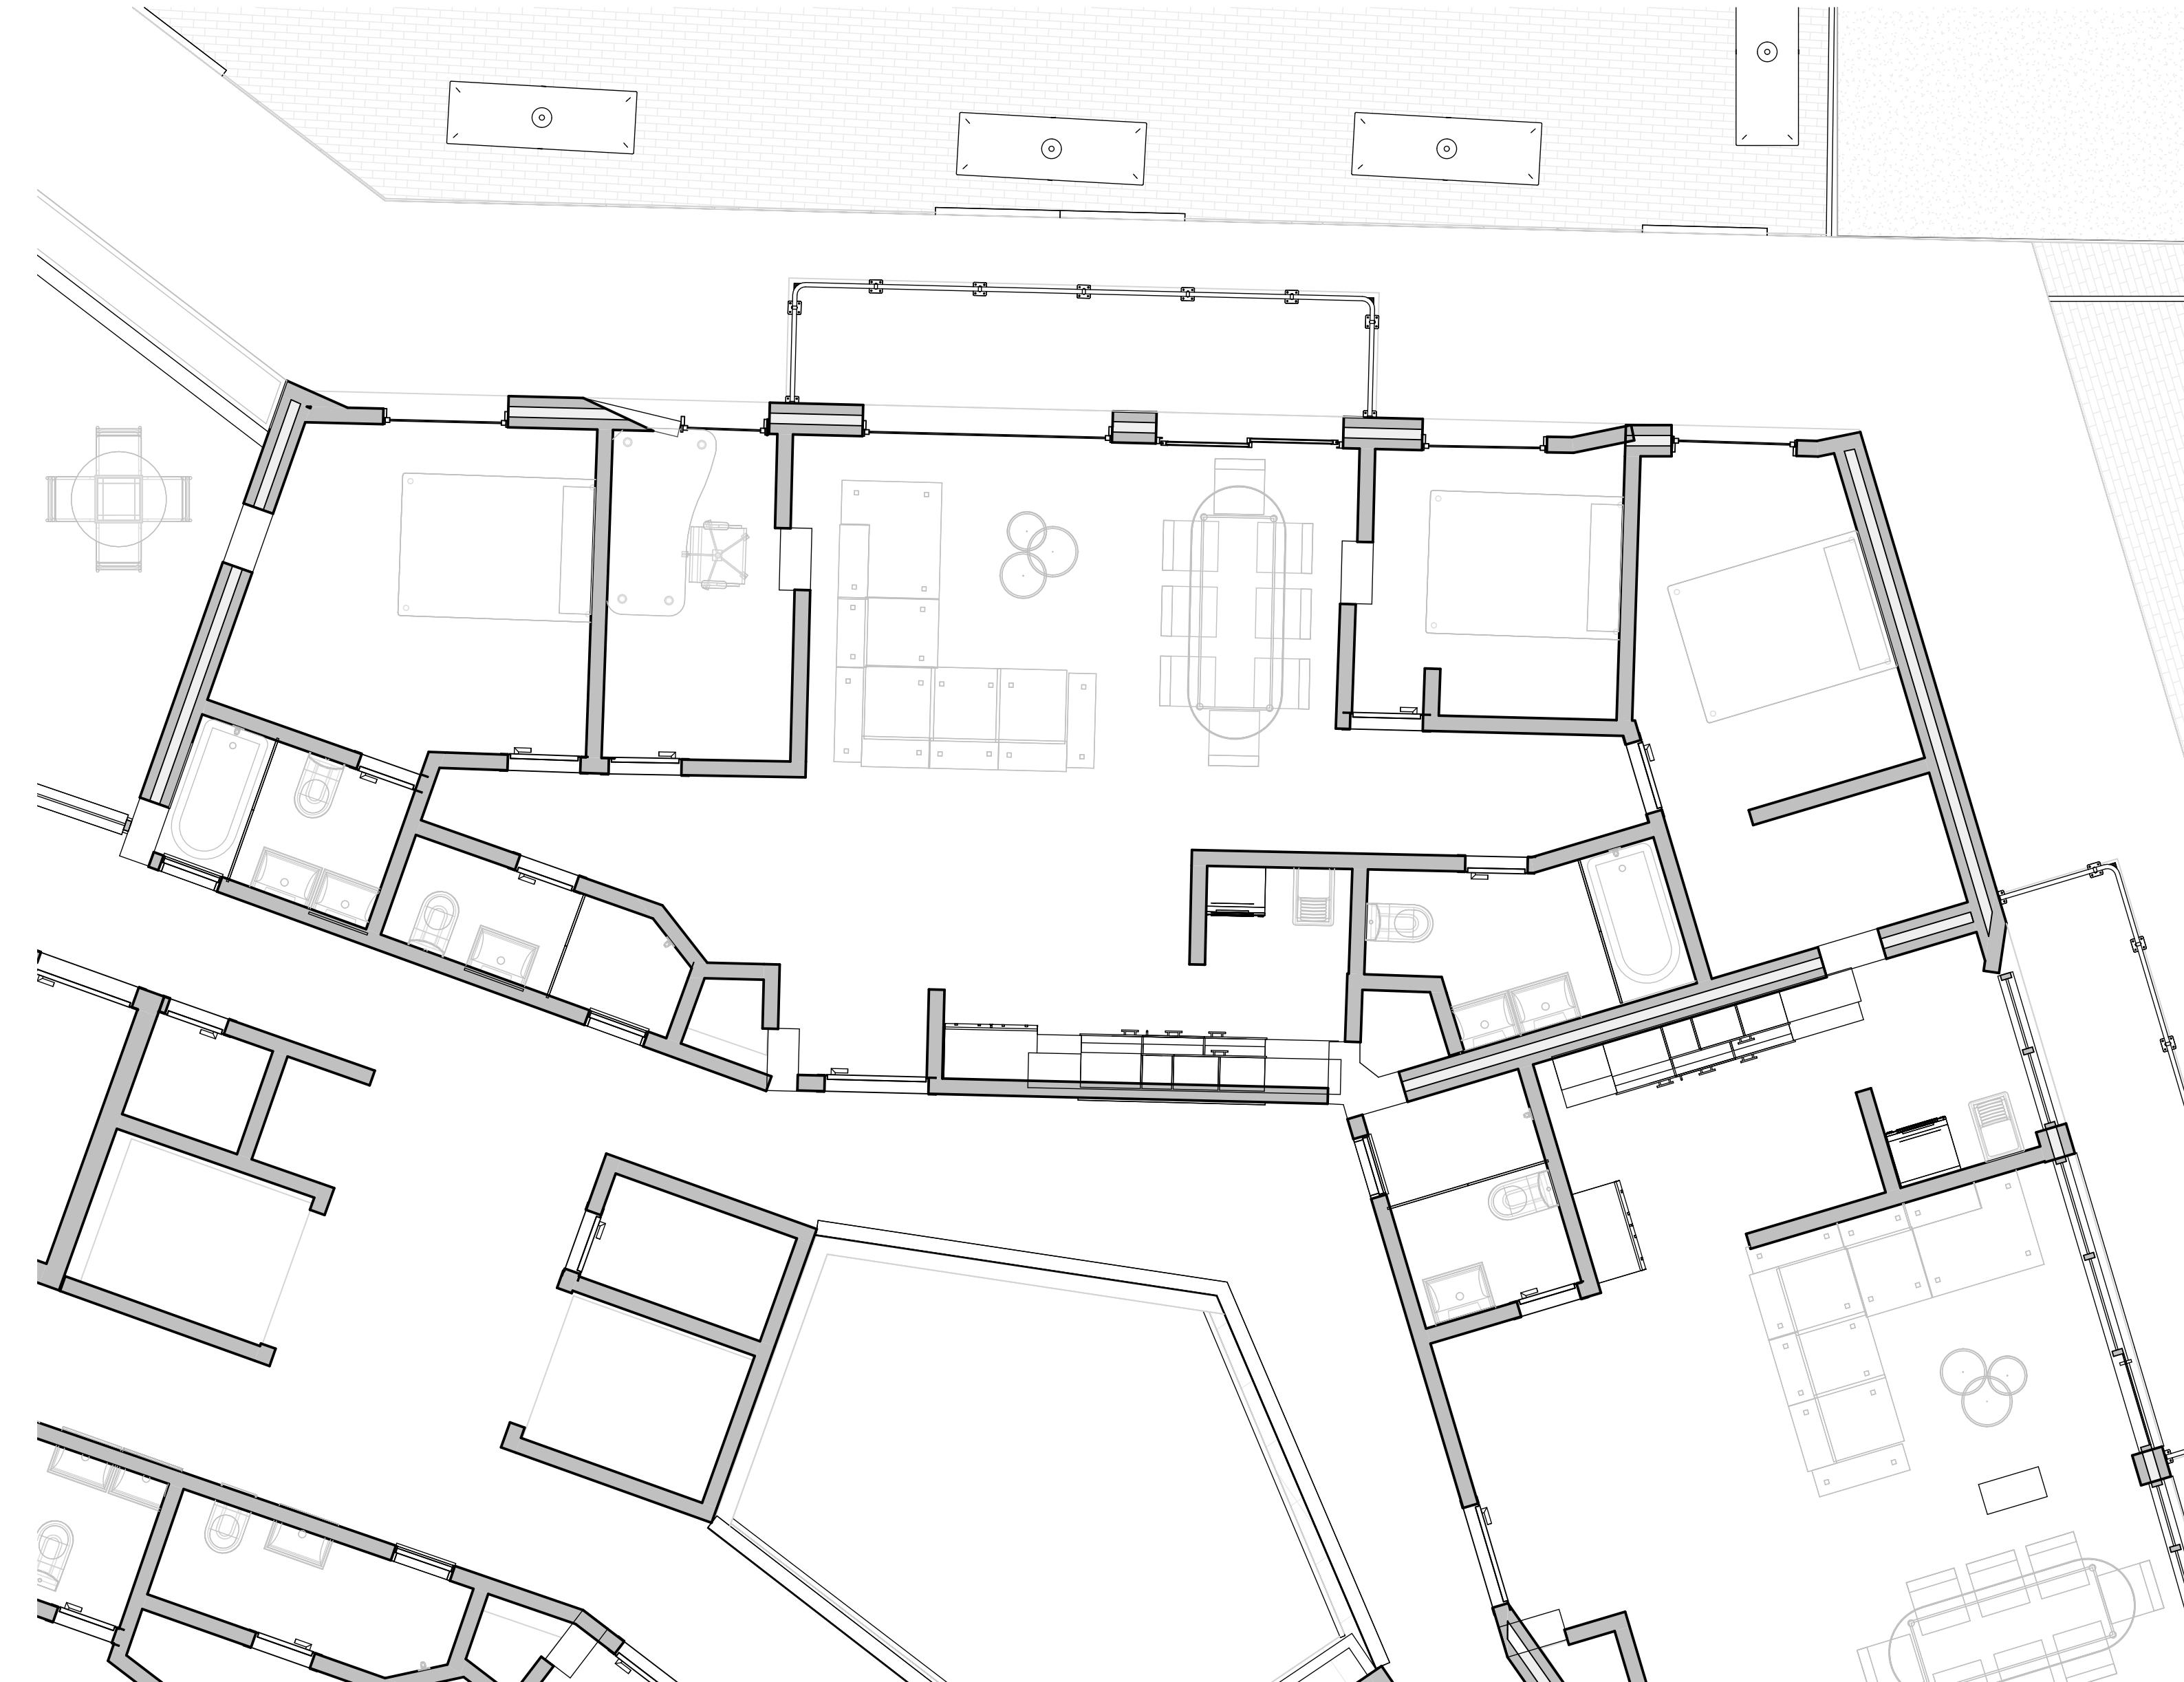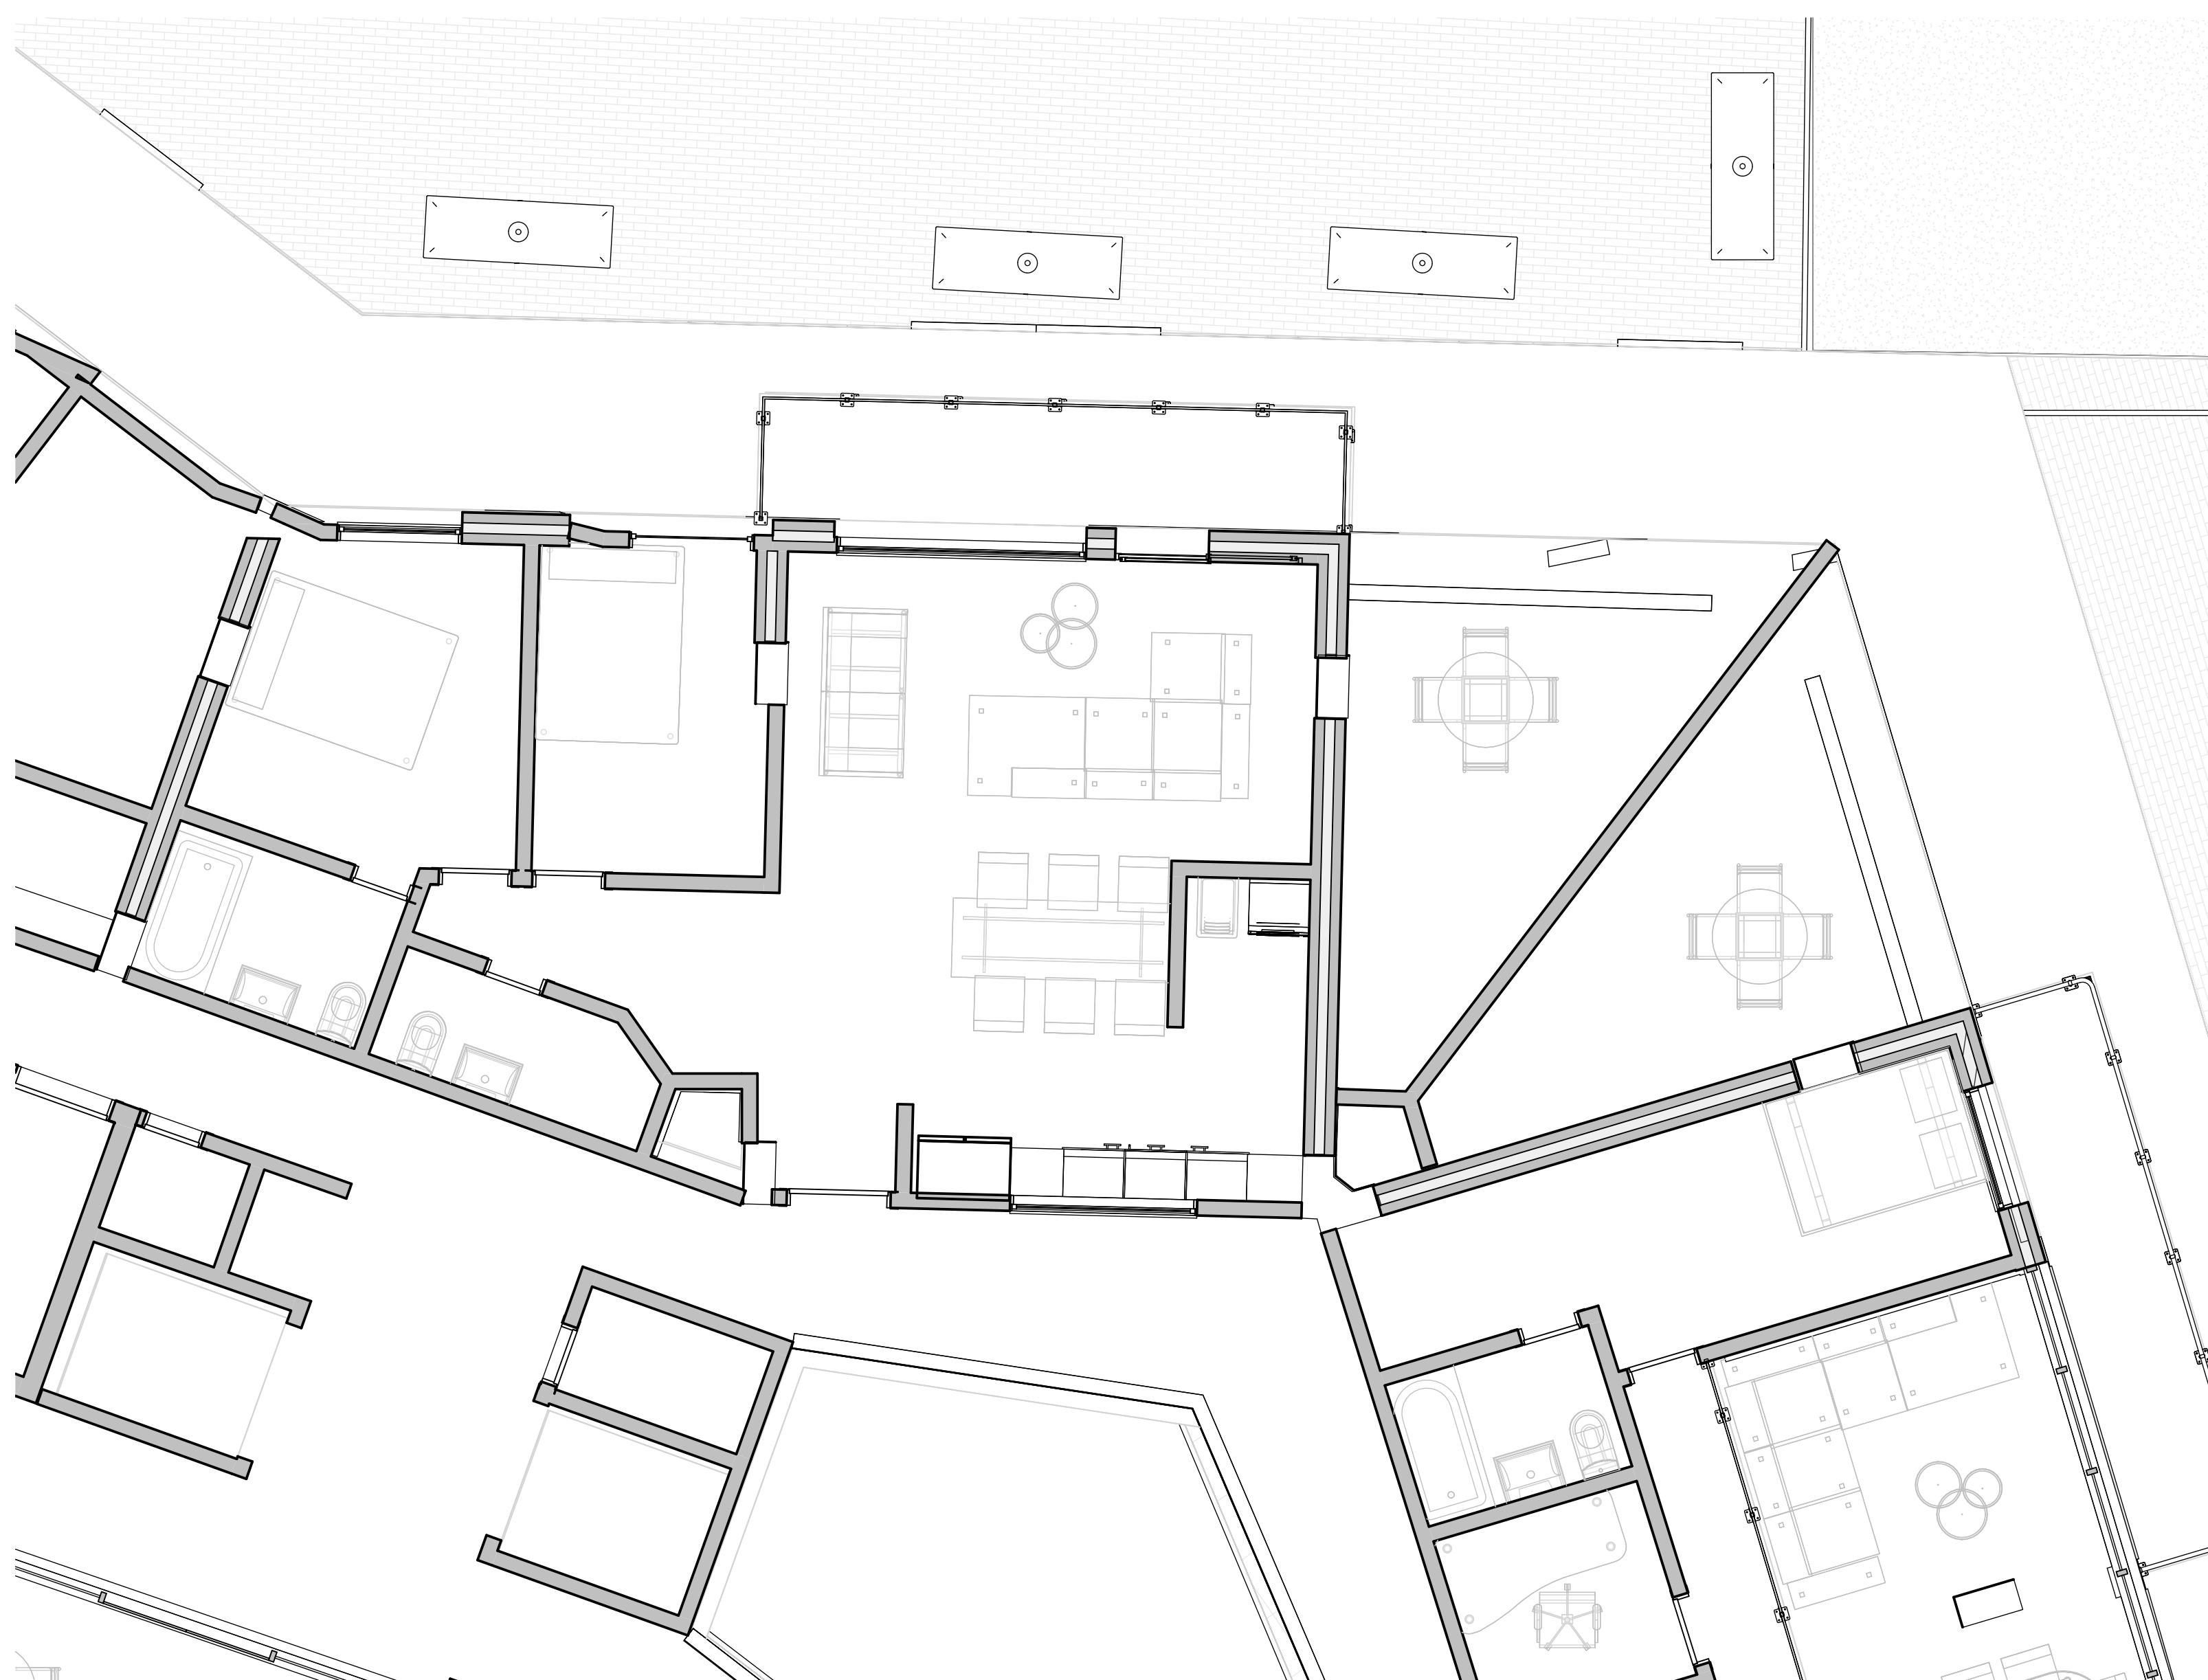



PENTAHÁBITAT
VIVIR CON PROPÓSITO

E3

ESCALA ESTUDIO
ARQUITECTURA QUE SE HABITA

Presentado a

Montaño Bello Alfredo Padilla
Lozano Oscar Giovanni

Diseñador

Natalia Gonzales Torres
Jose David Ceron Valentina
Malambo Juan Sebastian
Molina Nicolas Tellez

Corte Aa

1:250

11/06/25

Estado de proyecto

1:250 A108





PENTAHÁBITAT
VIVIR CON PROPÓSITO

E3

ESCALA ESTUDIO
ARQUITECTURA QUE SE HABITA

Presentado a

Montaño Bello Alfredo Padilla
Lozano Oscar Giovanni

Diseñador

Natalia Gonzales Torres
Jose David Ceron Valentina
Malambo Juan Sebastian
Molina Nicolas Tellez

Corte Bb

1:250

11/06/25

Estado de proyecto

1:250 A109





PENTAHÁBITAT
VIVIR CON PROPÓSITO

E3

ESCALA ESTUDIO
ARQUITECTURA QUE SE HABITA

Presentado a

Montaño Bello Alfredo Padilla
Lozano Oscar Giovanni

Diseñador

Natalia Gonzales Torres
Jose David Ceron Valentina
Malambo Juan Sebastian
Molina Nicolas Tellez


Fachada Sur

1:250

11/06/25

Estado de proyecto

1:250 A110

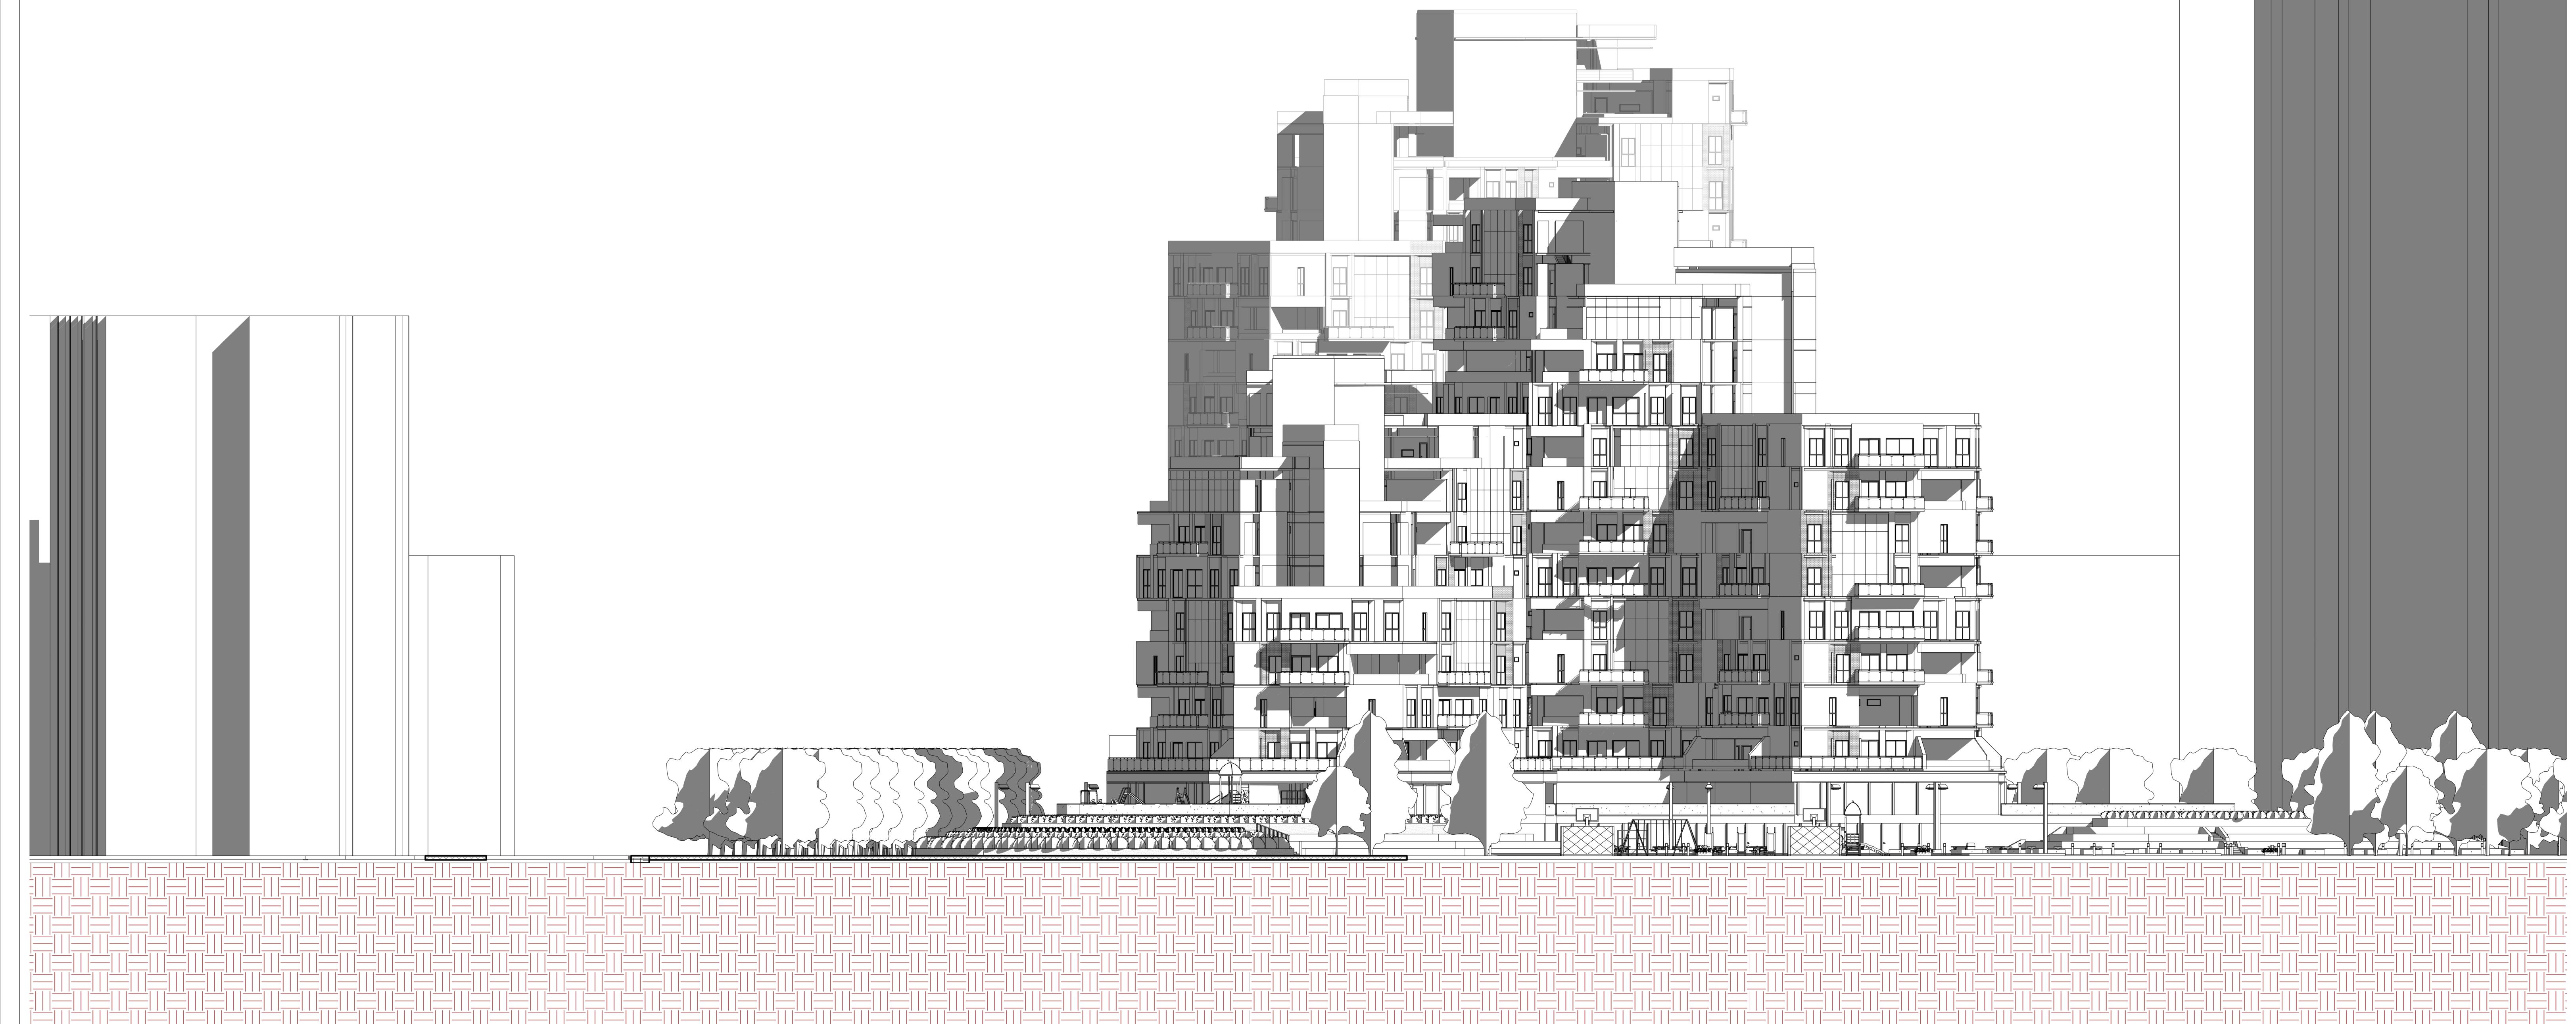



PENTAHÁBITAT
VIVIR CON PROPÓSITO

E3

ESCALA ESTUDIO
ARQUITECTURA QUE SE HABITA

Presentado a

Montaño Bello Alfredo Padilla
Lozano Oscar Giovanni

Diseñador

Natalia Gonzales Torres
Jose David Ceron Valentina
Malambo Juan Sebastian
Molina Nicolas Tellez



Fachada Oeste

1:250

11/06/25

Estado de proyecto

1:250

A111